
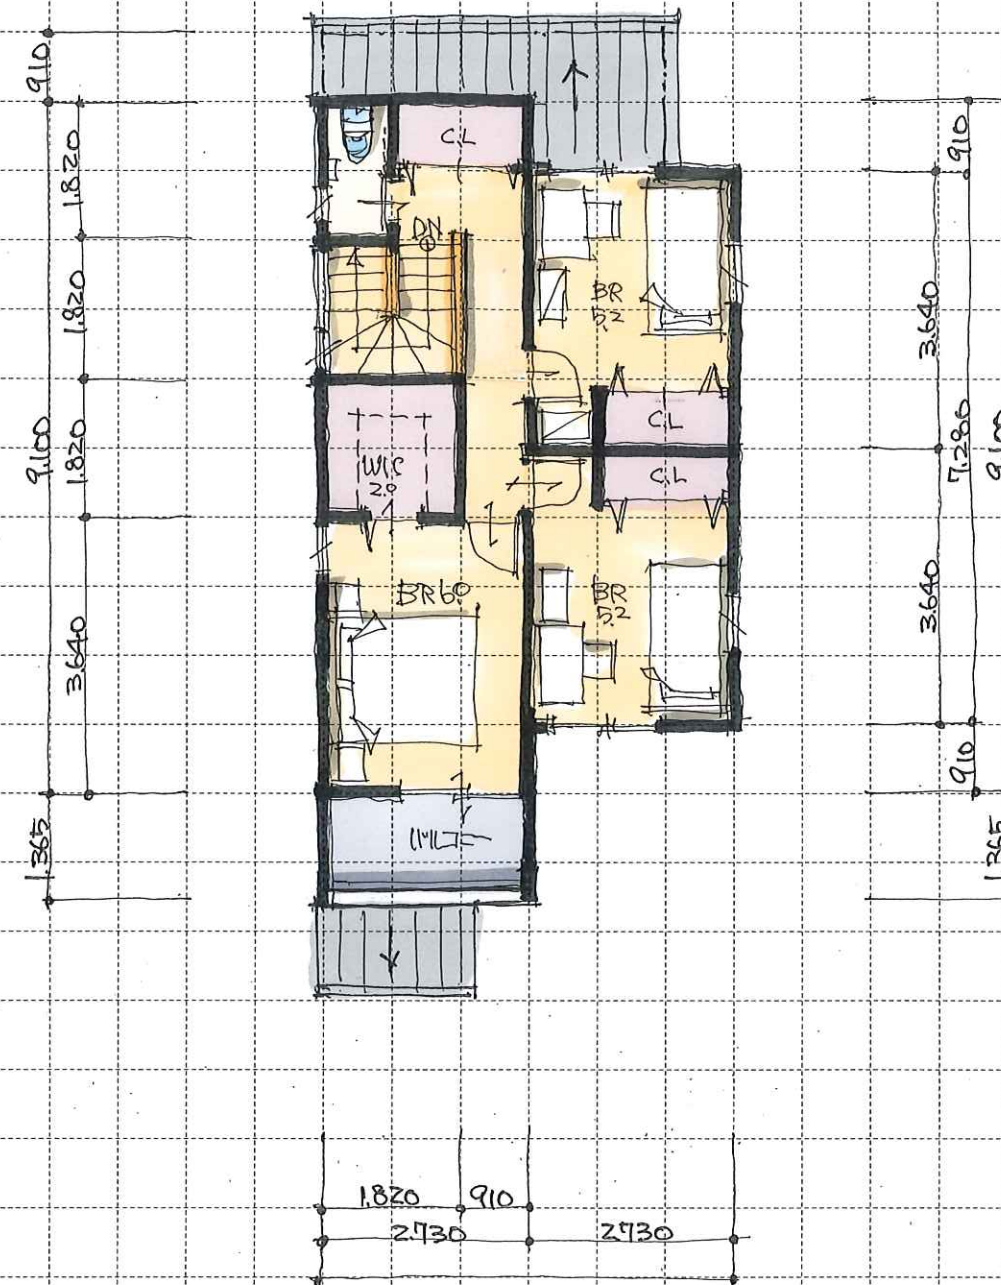
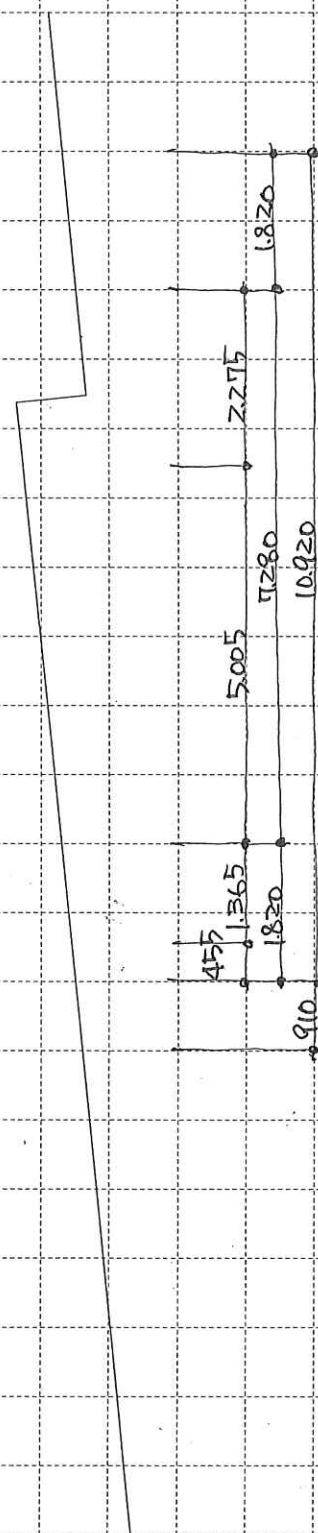


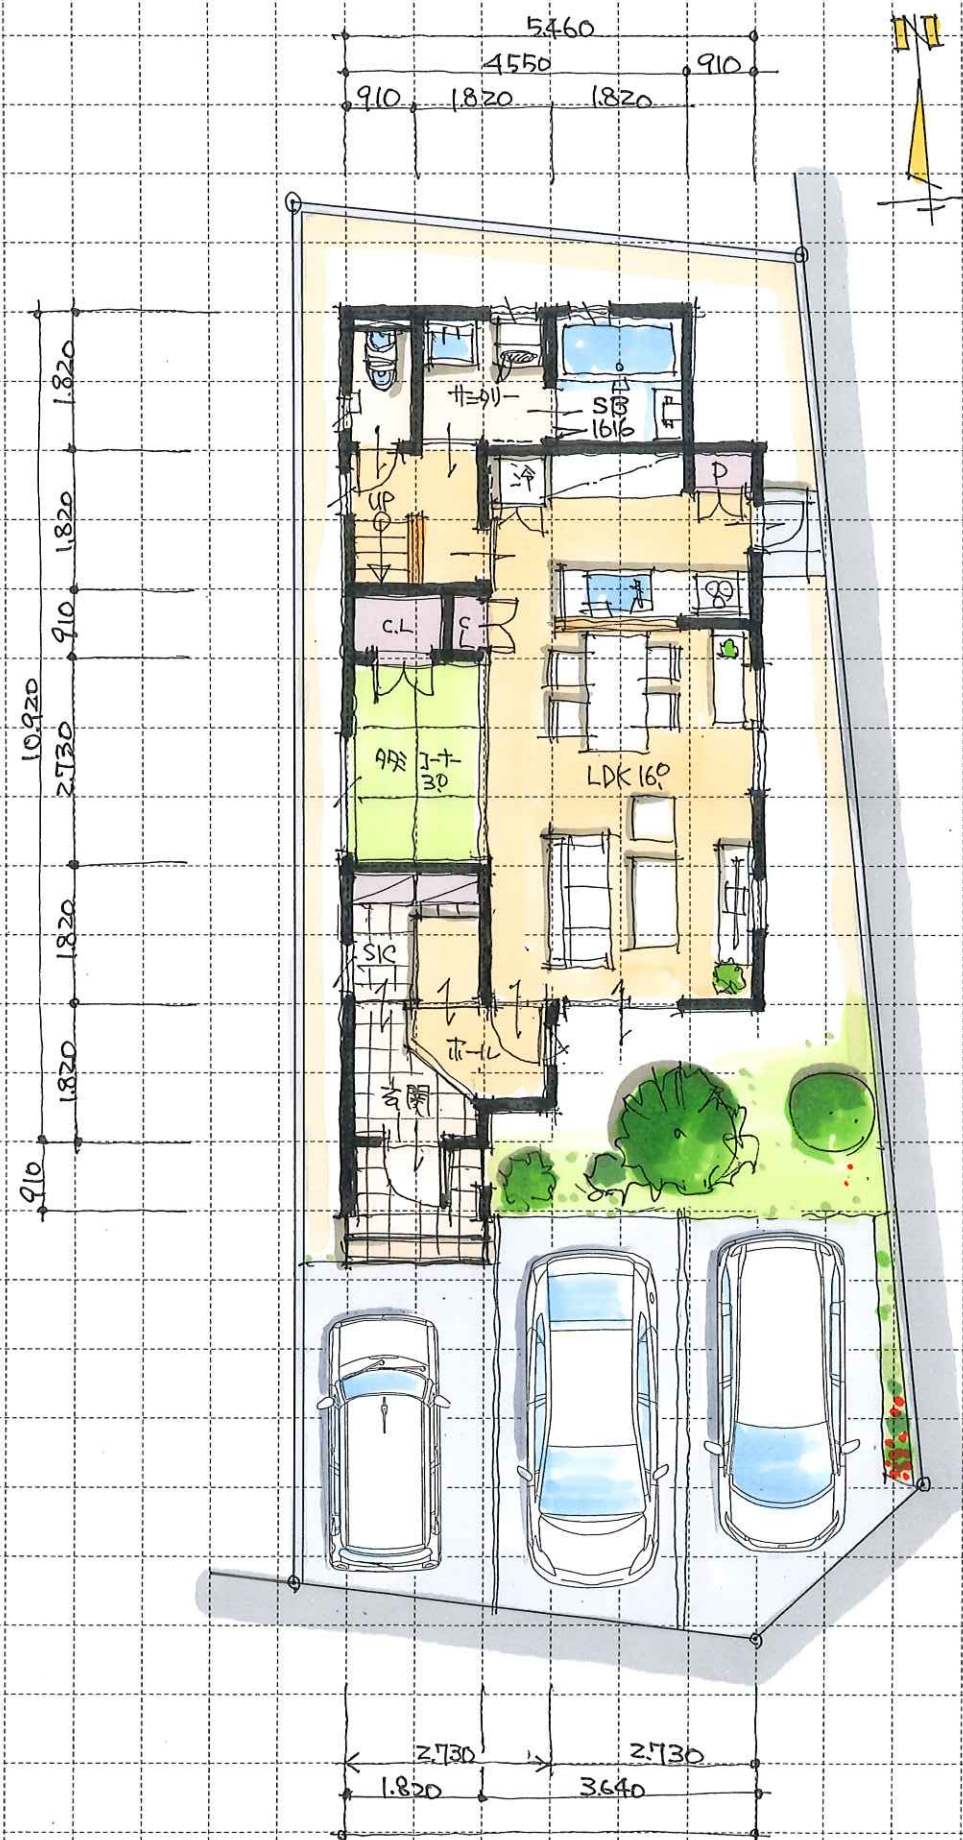

2nd Floor Plan

910mm ユニツト

Project Name
大和町『NEW TOWN』14号地 PLAN
※参考プラン

担当
ひまわり建宅
作成
2020.12


■建設地 岡山市北区大和町二丁目353-18
■用途地域 第一種住居地域・60%・200%
■敷地面積 138.87㎡ (42.00坪)
■建築面積 83.32㎡ > 54.24㎡ (398.05%)

■1階床面積 52.58㎡ (坪)
■2階床面積 44.71㎡ (坪)
■延床面積 97.29㎡ (29.43坪)
■施工面積 ㎡ (坪)

■ポーチ 面積 1.65㎡ (0.50坪)
■バルコニー面積 3.72㎡ (1.12坪)
■面積 ㎡ (坪)
■面積 ㎡ (坪)



Atype South elevation (南)

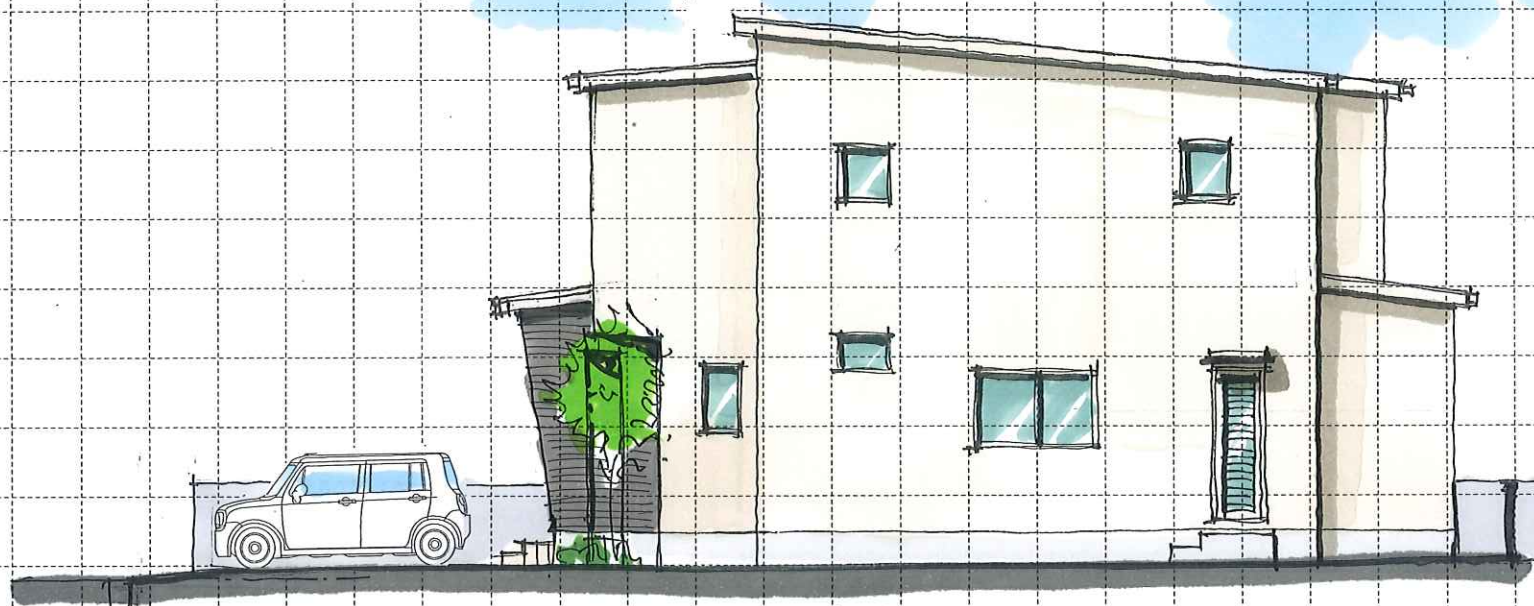

Atype East elevation (東)



Btype South elevation (南)



Btype East elevation (東)

910モデル

Project Name
大和町『NEW TOWN』14号地 PLAN

担当
ひまわり建宅
作成
2020.12

■建設地 岡山市北区大和町二丁目353-18
■用途地域 第一種住居地域・60%・200%
■敷地面積 138.87㎡ (42.00坪)
■建築面積 83.32㎡ > 54.24㎡ (398.05%)

■1階床面積 52.58㎡ (坪)
■2階床面積 44.71㎡ (坪)
■延床面積 97.29㎡ (29.43坪)
■施工面積 ㎡ (坪)

■ポーチ 面積 1.65㎡ (0.50坪)
■バルコニー面積 3.72㎡ (1.12坪)
■面積 ㎡ (坪)
■面積 ㎡ (坪)

このプランの特徴【大和町2丁目ニュータウン14号地】

- 車は3台駐車できます。
- 玄関はウォークインのシューズクローゼットを設けています。
- LDKは16帖の広さで3帖のタタミコーナーがあります。
お茶の間として快適で、便利なスペースです。
- 2階には、ウォークインクローゼット、各室の収納も充実しています。